


**ZAGUSZCUDAKOWANIE TERENU
(KONCEPCJA
Skala 1:500)**

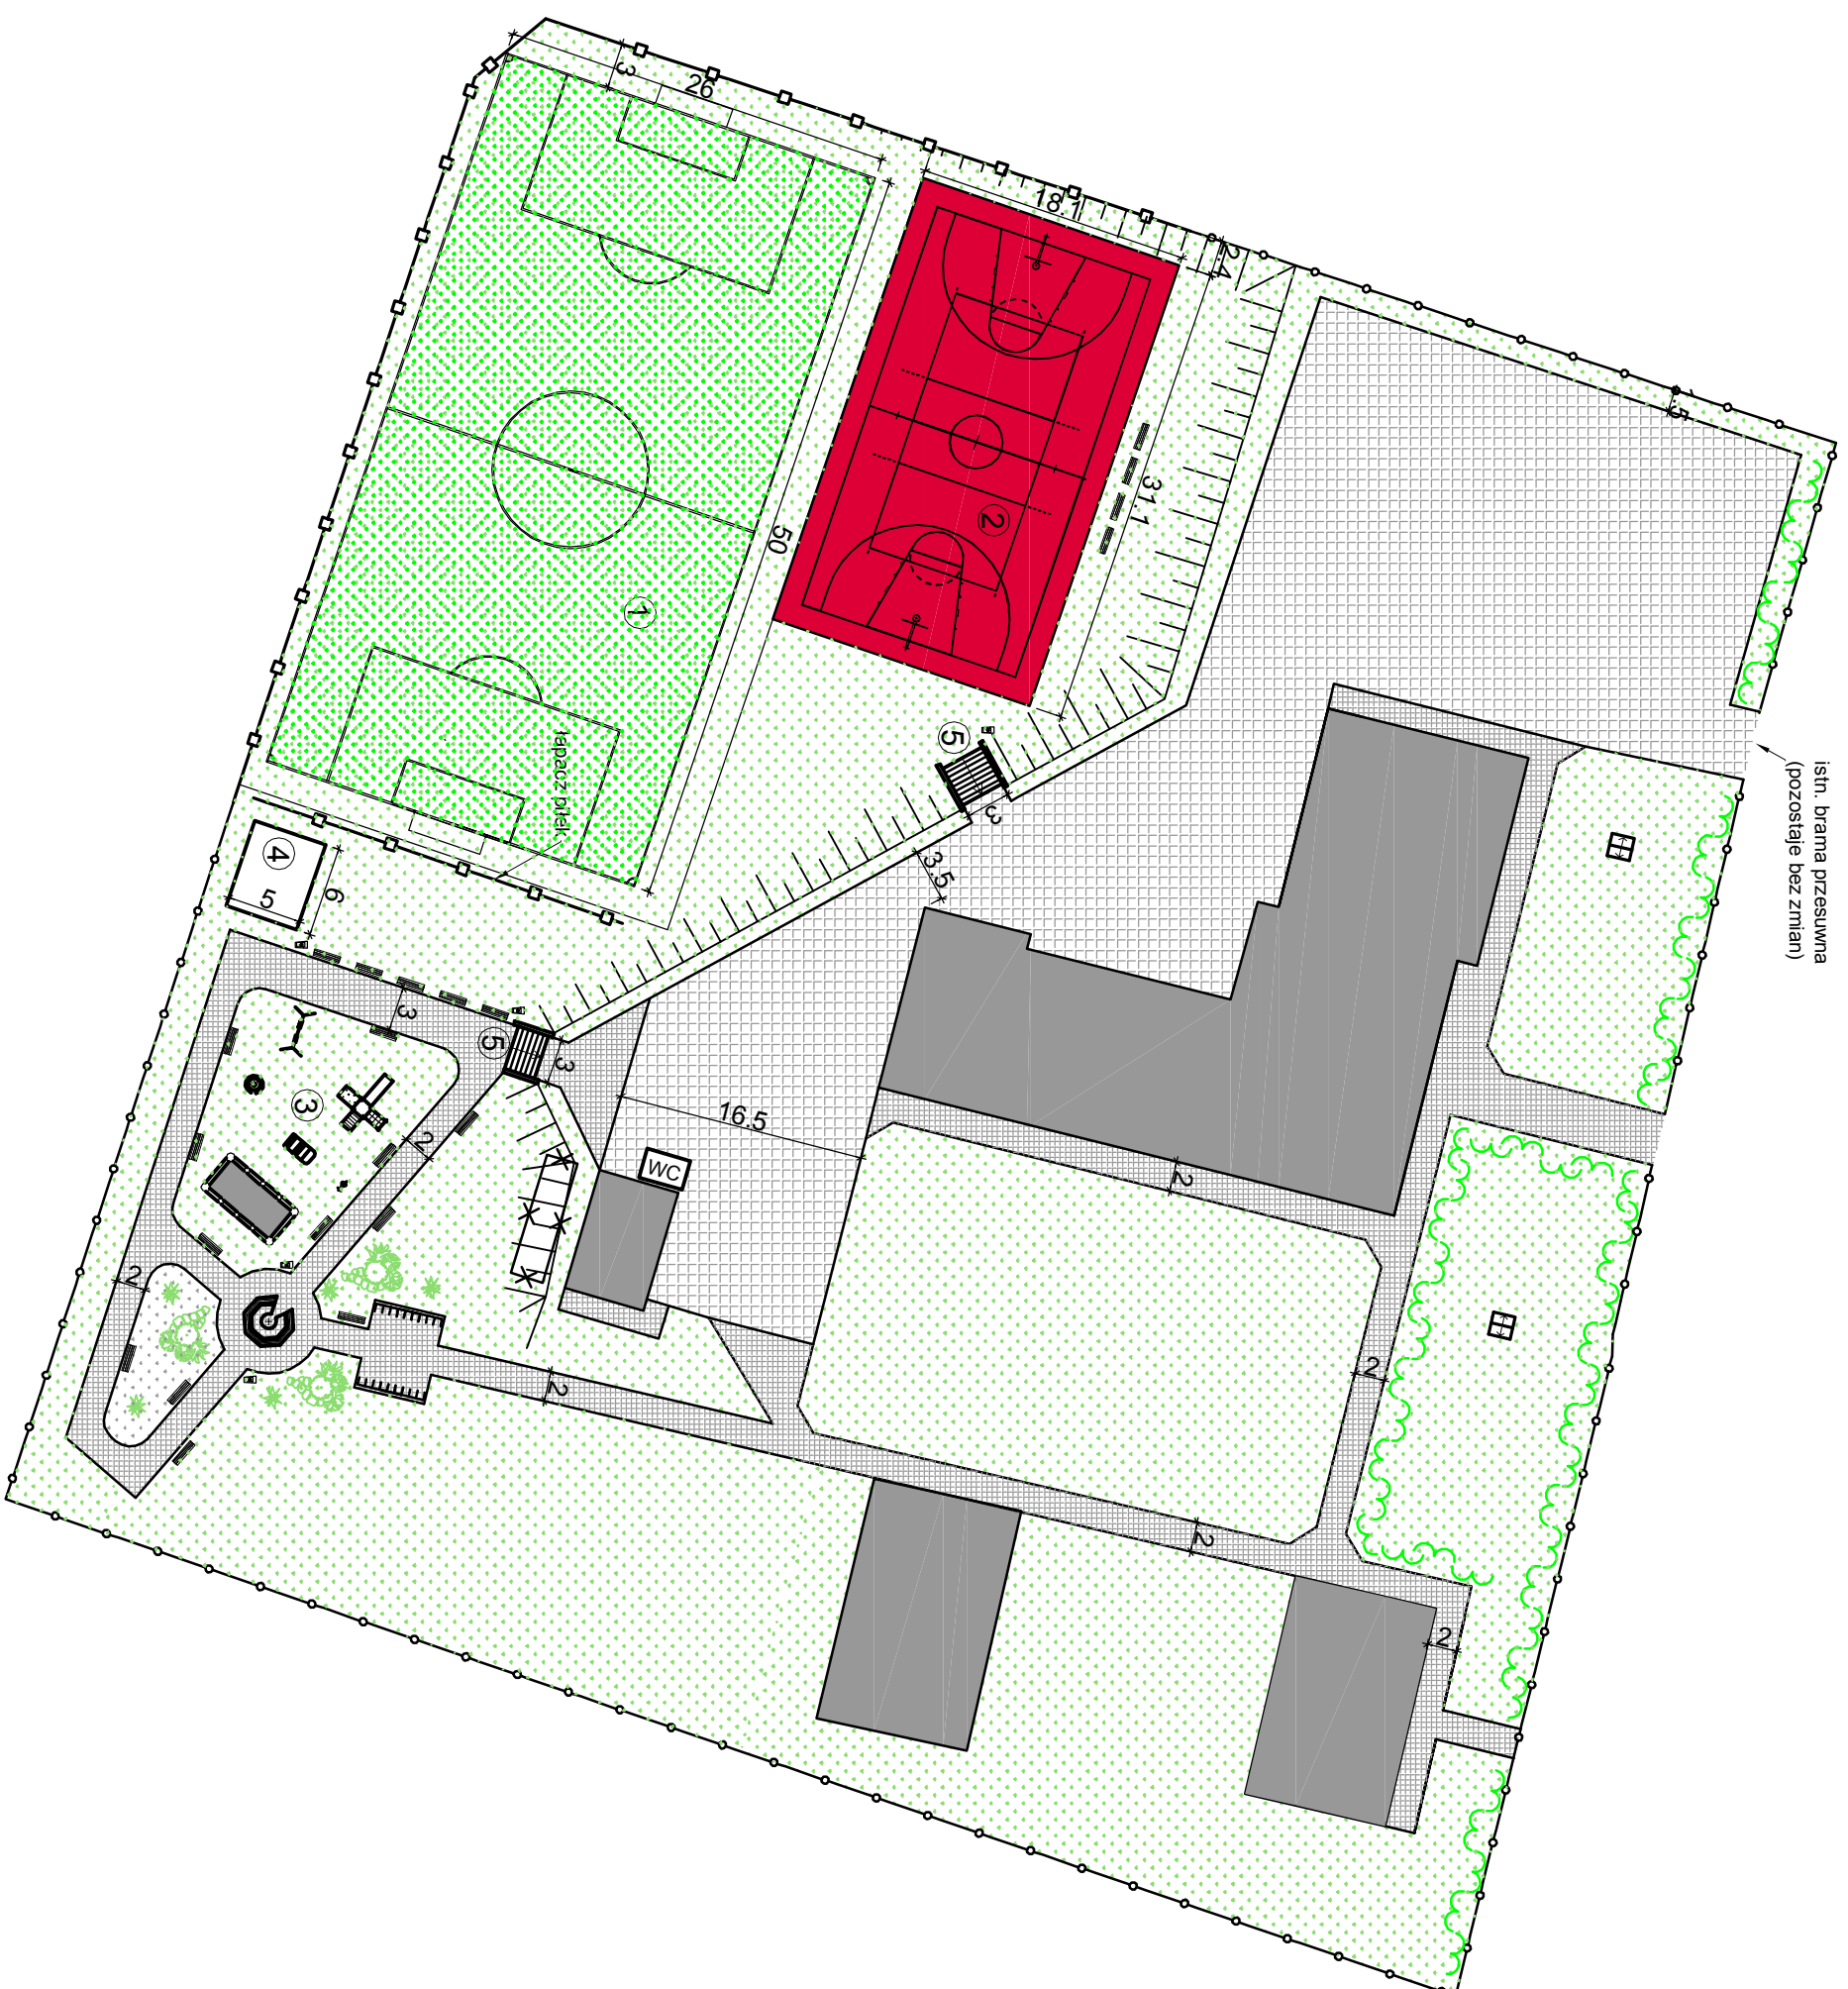

- ogródenie terenu H=1,80m
- ogródenie terenu H=6m i łapacz piłek H=6m
- ▨ chodniki (kostka gr. 6cm)
- ▩ ciągi pieszo-jezdne (kostka gr. 8cm)
- istniejące budynki

Projektowane elementy zagospodarowania terenu

- ① boisko do piłki nożnej (trawa naturalna)
- ② boisko wielofunkcyjne (poliuretana)
- ③ plac zabaw
- ④ scena wraz z zadaszeniem
- ⑤ schody terenowe
- wc (szalek kontenerowy)
- ▩ obudowa istn. studni
- tawki
- kosze na śmieci
- ▨ stojaki na rowery
- 🌳 zieleni urzędzona
- 🌿 istniejący żywopłot
- X obiekty do likwidacji