


MIEJSCOWY PLAN ZAGOSPODAROWANIA PRZESTRZENNEGO W CZĘŚCI TERENÓW GÓRNICZYCH "ŁAGÓW ZAGÓŚCINIEC" I "ŁAGÓW IIA" W OBRĘBIE GEODEZYJNYM ŁAGÓW W GMINIE ŁAGÓW

PRZEZNACZENIE I ZASADY ZAGOSPODAROWANIA TERENU

ZĄŁACZNIK NR 1(A) DO UCHWAŁY NR
RADY MIEJSKIEJ W ŁAGÓWIE z dnia

Wyrys ze Studium Uwarunkowań i Kierunków Zagospodarowania
Przestrzennego Gminy Łagów /Uchwała Nr LIII/293/2010 Rady Gminy Łagów
z dnia 18.01.2010 r. ze zmianami
skala 1:20 000

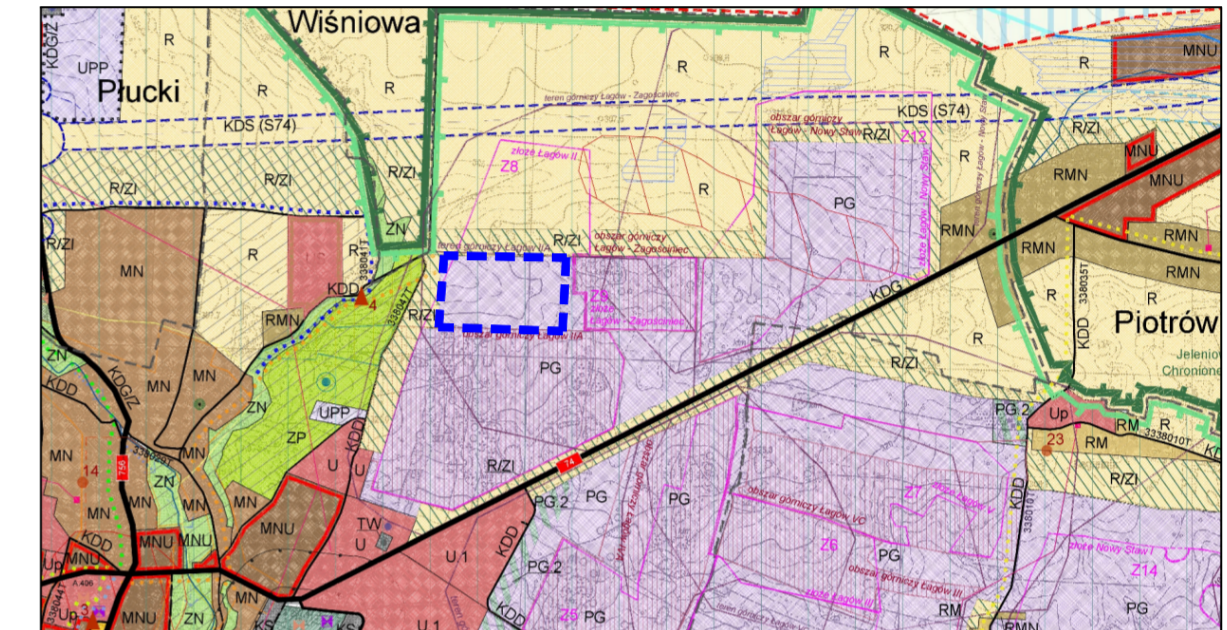

GRANICA TERENU OBJĘTEGO PLANEM

LEGENDA


- OZNACZENIA OGÓLNE:**
- GRANICA OBSZARU OPRAWOWANIA ZMIANY STUDIUM
 - GRANICA SOŁECTWA
- POWIĄZANIA PRZYRODNICZE:**
- GRANICA OBSZARU NATURA 2000: OSTOJA JELEŃOWSKA PLH260028
 - LASY CISOWSKO - ORŁOWIŃSKIE PLH 260028
 - GRANICE OBSZARU CHRONIONEGO KRAJOBRAZU (OChK): OChK CISOWSKO - ORŁOWIŃSKI
 - OChK JELEŃOWSKI
 - POMNIKI PRZYRODY
- OGRAJENIENIA W ZAGOSPODAROWANIU PRZESTRZENNYM:**
- GRANICE TERENÓW ŻŁÓŻ (ZŁ)
 - GRANICE TERENÓW ŻŁÓŻ POZABILANSOWYCH (ZŁP)
 - GRANICE TERENÓW GÓRNICZYCH (TG)
 - GRANICE PROJEKTOWANYCH TERENÓW GÓRNICZYCH (TGP)
 - GRANICE OBSZARÓW GÓRNICZYCH (OG)
 - GRANICE PROJEKTOWANYCH OBSZARÓW GÓRNICZYCH (OGP)
 - OBSZARY GRUNTÓW ZMELIOROWANYCH (DZIAŁY DRENARSKIE RAZ GRUNTY ZDRENOWANE)
 - UJĘCIA WODY PITNEJ
 - STREFA OCHRONNA SANITARNA OD CMENTARZY 50M I 150M
- UWARUNKOWANIA ROLNICZEJ PRZESTRZENI PRODUKCYJNEJ:**
- OBSZAR ZWARTYCH KOMPLEKSÓW GLEB CHRONIONYCH KLAS I, II, III W OBSZARACH TERENÓW INWESTYCYJNYCH STANOWI OBSZARY WYMAGAJĄCE ZMIANY PRZEZNACZENIA GRUNTÓW ROLNYCH NA CELE NIEROLNICZE I NIELEŚNE
- PRZEZNACZENIE TERENÓW:**
- MN - TERENY ZABUDOWY MIESZKANIOWEJ JEDNORODZINNEJ I USŁUG
 - RMN - TERENY ZABUDOWY MIESZKANIOWEJ JEDNORODZINNEJ, ZAGRODOWEJ I USŁUG
 - RM - TERENY ZABUDOWY ZAGRODOWEJ NA OBSZARACH OTWARTYCH
 - MNU - TERENY ZABUDOWY MIESZKANIOWO-USŁUGOWEJ
 - U - TERENY USŁUG
 - UPP - TERENY AKTYWNOŚCI GOSPODARZEJ (USŁUG, SKŁADÓW I MAGAZYNÓW W TYM DZIAŁALNOŚCI PRODUKCYJNEJ)
 - PG - TEREN DZIAŁALNOŚCI GÓRNICZEJ I OCHRONY JEJ UCZLIWNOŚCI
 - PG - TEREN DZIAŁALNOŚCI GÓRNICZEJ I EKSPLOATACJI SUROWCÓW
 - STREFA OCHRONNA ZWIĄZANA Z INSTALACJAMI OZE, O KTÓRYCH MOWA W ART. 10, UST. 2A USTAWY O PLANOWANIU I ZAGOSPODAROWANIU PRZESTRZENNYM
- TERENY OTWARTÉ:**
- ZC - TERENY CMENTARZY
 - ZP - TERENY ZIELENI PARKOWEJ
 - ZN - TERENY ZIELENI ŁĘGOWEJ, DOLINY RZECZNE
 - R - TERENY ROLNICZE (OTWARTÉ, UPRAW POŁOWYCH, ŁĄK, ZADRZEWIEN I ZAKRZEWIEN, PASTWISK I SĄDÓW)
- TERENY KOMUNIKACJI:**
- KS - TERENY KOMUNIKACJI KOŁOWEJ
 - DR - DROGA KRAJOWA DK 74 (KDG), KLASA GŁÓWNA
 - DR - DROGA WOJEWÓDZKA DW 756 (KDG), KLASA GŁÓWNA
 - DR - DROGI POWIATOWE (KDZ, KDŁ, KLASY ZBIORCZEJ, LOKALNEJ)
 - DR - DROGI GMINNE (KDL, KDD), KLASY LOKALNEJ I DOJAZDOWEJ
 - PROJEKTOWANE DROGI GMINNE
 - PROJEKTOWANE SKRZYŻOWANIA
 - PROJEKTOWANY PRZEBIEG DROGI EKSPRESOWEJ S74 - WARIANT 6.4 - ETAP 1
- INFRASTRUKTURA TECHNICZNA:**
- SIECI ELEKTROENERGETYCZNE: ISTNIĄCE LINIE NAPOWIETRZNE ŚRĘDniego NAPIĘCIA (SN15 KV) WRAZ ZE STREFĄ TECHNICZNĄ ISTNIĄCE STACJE TRANSFORMATOROWE
 - TW - MASZT TELEFONII KOMÓRKOWEJ
- DZIEDZICTWO KULTUROWÉ:**
- OBIEKTY WPISANE DO REJESTRU ZABYTKÓW (ŚWK)
 - MIEJSCA PAMIĘCI NARODOWEJ
 - STREFA "A" OCHRONY KONSERWATORSKIEJ (ZESPÓŁ STAROMIEJSKI) ZAŁOŻENIE URBANISTYCZNE - ŚRÓDMIEŚCIE, NR REJ.: A495 Z 1.12.1956
 - STREFA "B" OCHRONY KONSERWATORSKIEJ (PRZEDMIEŚCIE XIX I XX w.)
 - STREFA OCHRONY KRAJOBRAZU KULTUROWEGO - ZURBANIZOWANEGO
 - STREFA OCHRONY KRAJOBRAZU KULTUROWEGO ZDEFINIOWANA PRZEZ UDZIAŁ ZESPÓŁÓW ZIELENI
 - PUNKTY WIDOKOWE
 - SZLAKI TURYSTYCZNE PIESZE:
 - ZIEŁONY SZLAK PRZEZ ŁAGÓW - WRAZ MALACZEWIÓSKĄ - KOPAŁA GÓRA - NOWA SŁUPA
 - NIEBIESKI SZLAK PRZEZ HARCZÓW ŚW. ANTONI - WRAZ MALACZEWIÓSKĄ
 - CZERWONY SZLAK PRZEZ GÓRNICZĄ - KUŁNIAKI IM. EDALINDA PASZCZAKOWSKIEGO
 - NIEBIESKI SZLAK PRZEZ OCHĘCYN - ŁAGÓW IM. EDALINDA PASZCZAKOWSKIEGO
 - POSTULOWANA TRASA NIEBIESKIEGO SZLAKU PIESZEGO ZE STUDIUM Z 2006 Z ZMIANĄ Z 2010: POSTULOWANA TRASA SZLAKU ROWEROWEGO
 - ZIEŁONY SZLAK ROWEROWY "MIEJSCA MOCY"
 - ZŁOTY SZLAK ROWEROWY "MIEJSCA MOCY"
 - STANOWISKA ARCHEOLOGICZNE

LEGENDA

USTALENIA OBOWIĄZUJĄCE PLANU:

- GRANICA TERENU OBJĘTEGO PLANEM
- LINIE ROZGRANICZAJĄCE TERENY O RÓŻNYM PRZEZNACZENIU LUB RÓŻNYCH ZASADACH ZAGOSPODAROWANIA
- PG.1 SYMBOLE - LITEROWO - CYFROWE IDENTYFIKUJĄCE TERENY O RÓŻNYM PRZEZNACZENIU LUB RÓŻNYCH ZASADACH ZAGOSPODAROWANIA: TEREN POWIERZCHINIOWEJ EKSPLOATACJI GÓRNICZEJ (PG.1 I PG.2)
- GRANICA TERENU GÓRNICZEGO "Łagów IIA"
- GRANICA ŻŁOŻA "Łagów II"
- OBSZAR CISOWSKO - ORŁOWIŃSKIEGO OBSZARU CHRONIONEGO KRAJOBRAZU: strefa C - obszar całego planu, poza strefami A i B.

SKALA 1:1 000

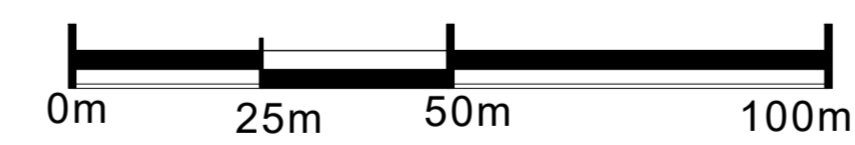

Układ współrzędnych 2000 - strefa VII

Zespół autorski:

mgr inż. architekt Karol Skuza - główny projektant
(opr. urb. KT-332 St. URBANISCI POLSCY Nr KR-04)
mgr inż. Kama Kotowicz - Zagadnienia przyrodnicze i problematyka oddziaływania na środowisko

Opracowanie:



25-553 Kielce, ul. Klonowa 55 lokal 4 i 5
telefon kont.: 502 333 392, 502 109 118
e-mail: archiplaneo@archiplaneo.pl, www.archiplaneo.pl