

MIEJSCOWY PLAN ZAGOSPODAROWANIA PRZESTRZENNEGO W CZĘŚCI TERENÓW GÓRNICZYCH "ŁAGÓW ZAGÓŚCINIEC" I "ŁAGÓW IIA" W OBRĘBIE GEODEZYJNYM ŁAGÓW W GMINIE ŁAGÓW

PRZEZNACZENIE I ZASADY ZAGOSPODAROWANIA TERENU
ZAŁĄCZNIK NR 1(B) DO UCHWAŁY NR
RADY MIEJSKIEJ W ŁAGOWIE z dnia

POWIATOWY BIURO GEODEZYJNO-KARTOGRAFICZNY
Kielce
ul. ...
31-100

Starosta kielecki
M. J. ...


1-7952/RVb 11. 2019

Starosta kielecki
M. J. ...


LEGENDA

USTALENIA OBOWIĄZUJĄCE PLANU:

- GRANICA TERENU OBJĘTEGO PLANEM
- LINIE ROZGRANICZAJĄCE TERENY O RÓŻNYM PRZEZNACZENIU LUB RÓŻNYCH ZASADACH ZAGOSPODAROWANIA
- SYMBOLE - LITEROWO - CYFROWE IDENTYFIKUJĄCE TERENY O RÓŻNYM PRZEZNACZENIU LUB RÓŻNYCH ZASADACH ZAGOSPODAROWANIA: TEREN POWIERZCHNIOWEJ EKSPLOATACJI GÓRNICZEJ (PG.1 I PG.2)
- GRANICA TERENU GÓRNICZEGO "Łagów - Zagósciniec"
- GRANICA ZŁOŻA "Łagów - Nowy Staw"
- GRANICA OBSZARU GÓRNICZEGO "Łagów - Nowy Staw"
- OBSZAR CISOWSKO - ORŁOWIŃSKIEGO OBSZARU CHRONIONEGO KRAJOBRAZU: strefa C - obszar całego planu, poza strefami A i B.

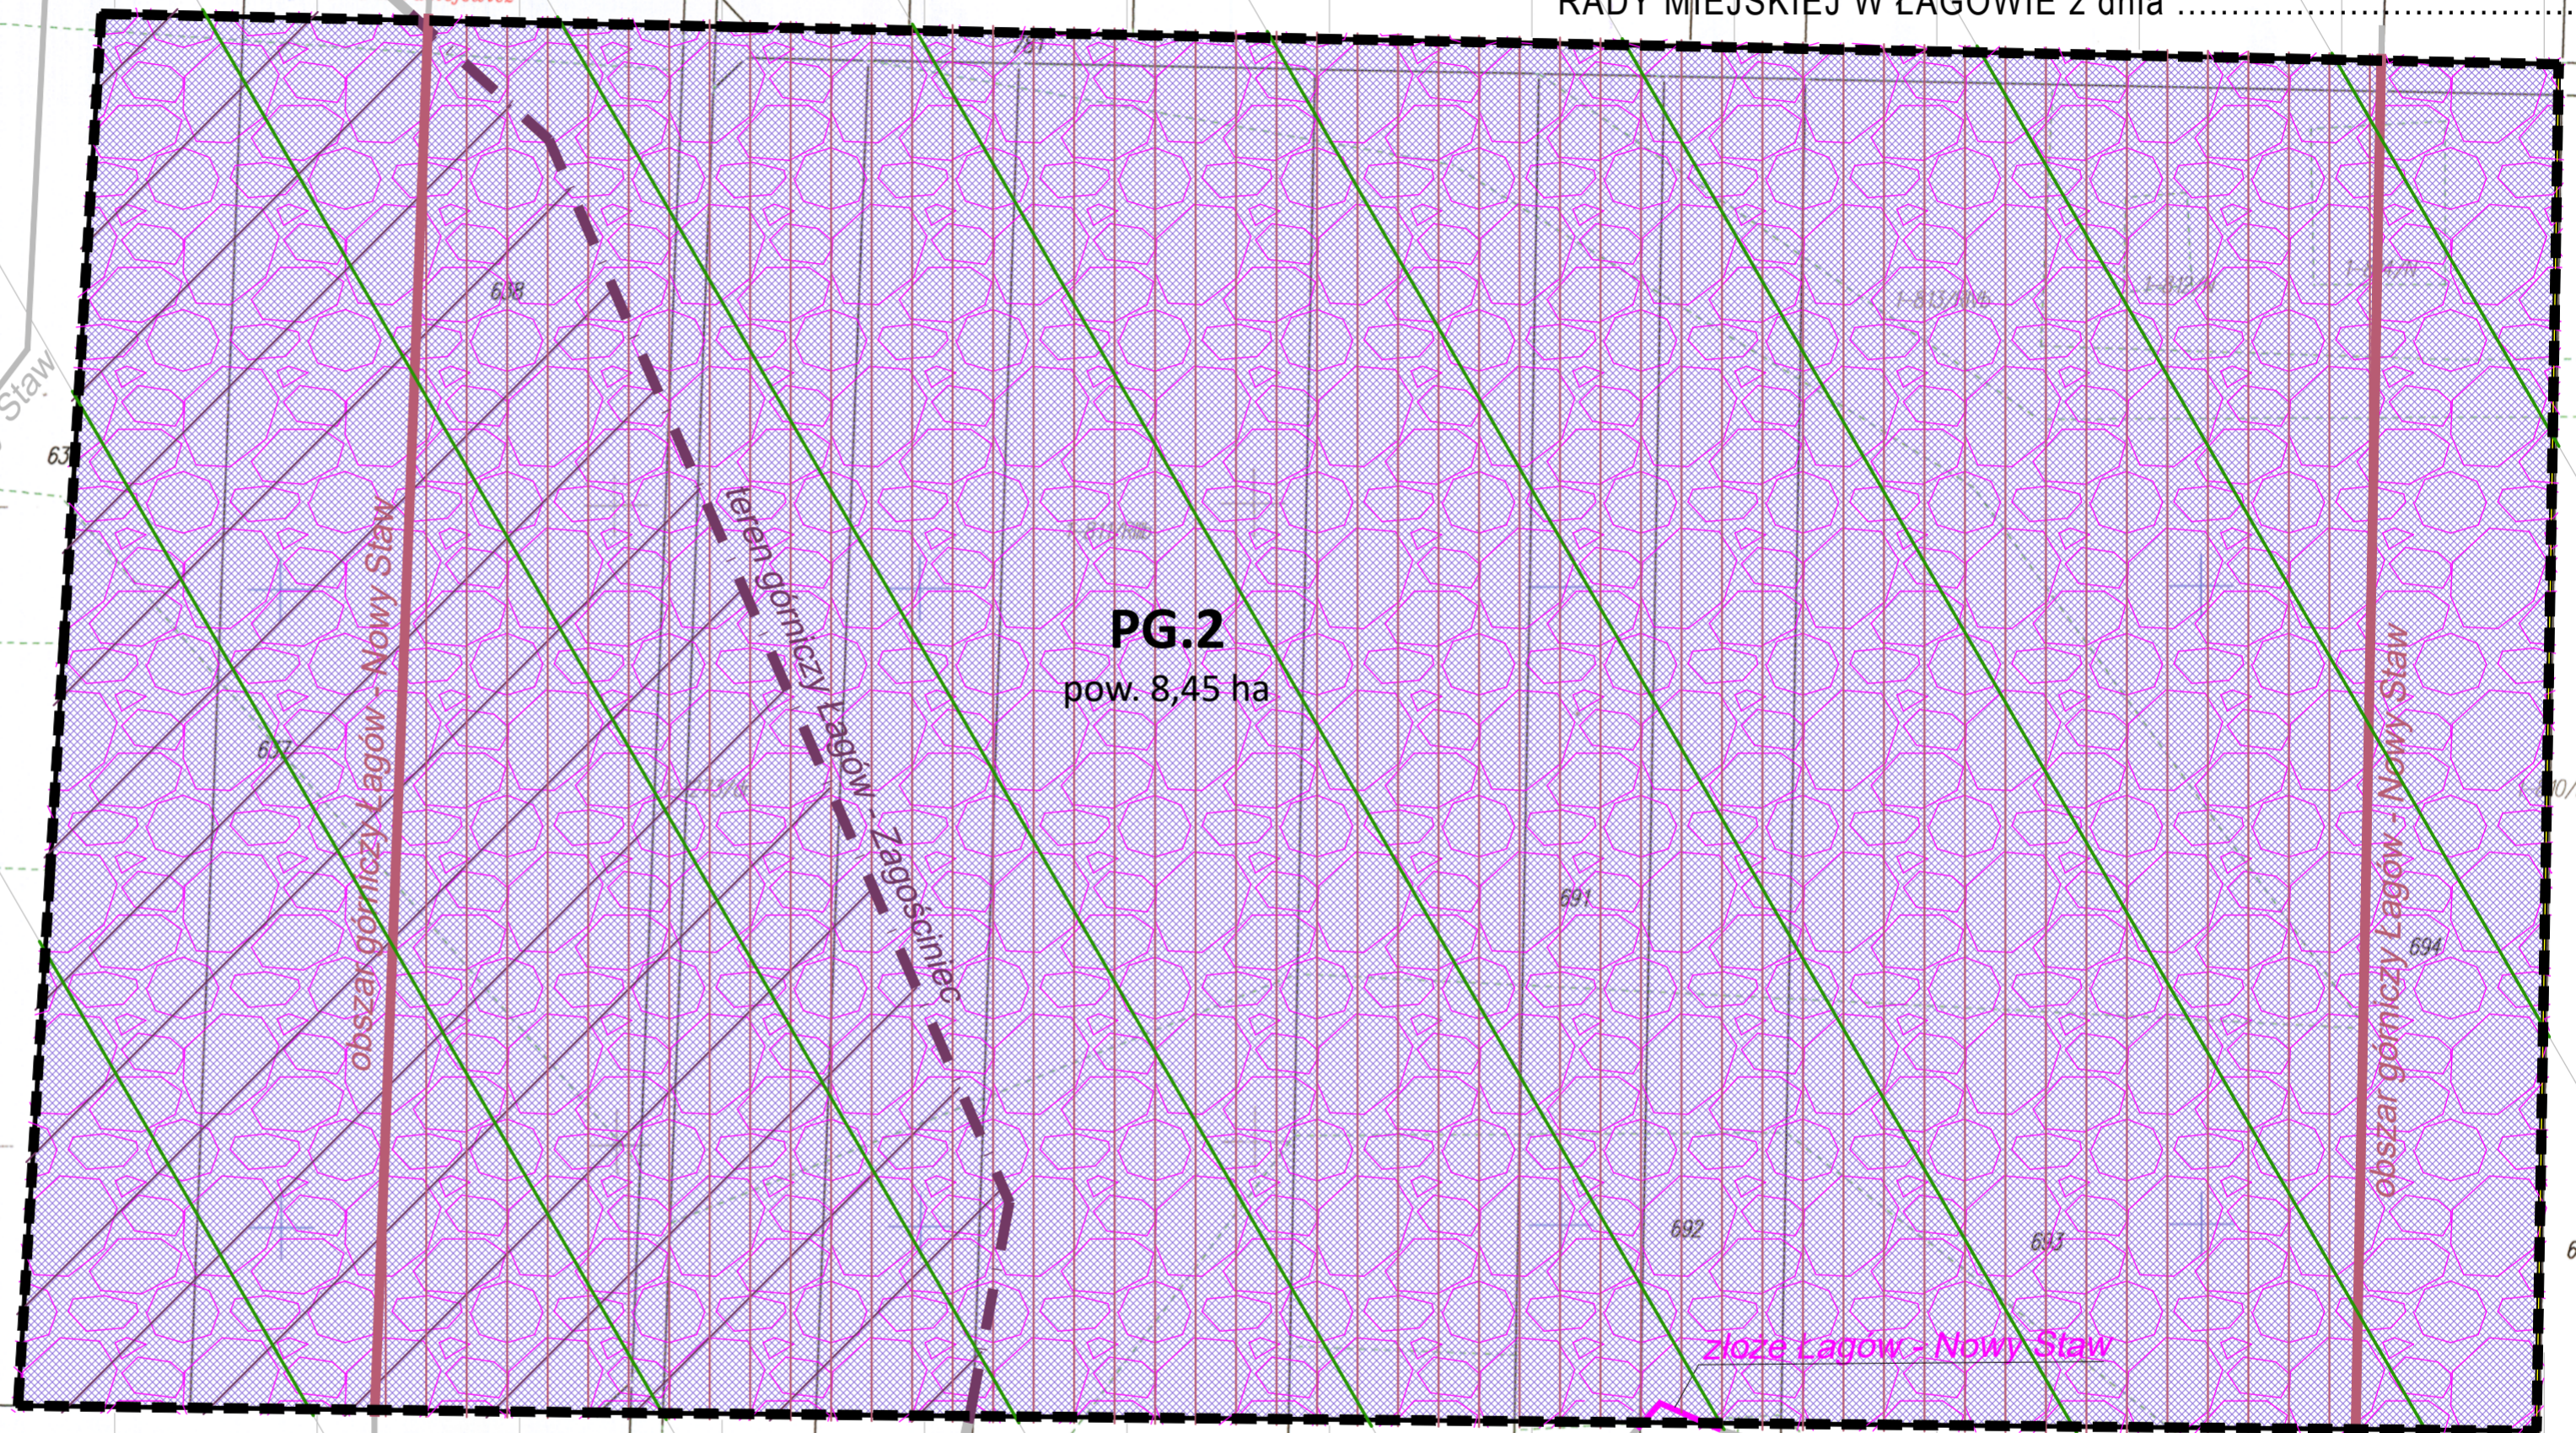

SKALA 1:1 000

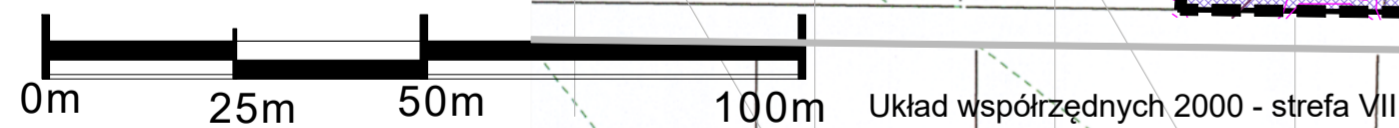

Wyrys ze Studium Uwarunkowań i Kierunków Zagospodarowania Przestrzennego Gminy Łagów
Uchwała Nr LIII/293/2010 Rady Gminy Łagów z dnia 18.01.2010 r. ze zmianami

skala 1:20 000

LEGENDA

OZNACZENIA OGÓLNE:

- GRANICA OBSZARU OPRACOWANIA ZMIANY STUDIUM
- GRANICA SOŁECTWA

POWIĄZANIA PRZYRODNICZE:

- GRANICA OBSZARU NATURA 2000: OSTOJA JELENIOWSKA PLH260028
- LASY CISOWSKO - ORŁOWIŃSKIE PLH 260028
- GRANICE OBSZARU CHRONIONEGO KRAJOBRAZU (OChK): OChK CISOWSKO - ORŁOWIŃSKI
- OChK JELENIOWSKI
- POMNIKI PRZYRODY

OGRA NICZENIA W ZAGOSPODAROWANIU PRZESTRZENNYM:

- GRANICE TERENÓW ZŁÓŻ (ZŁ)
- GRANICE TERENÓW ZŁÓŻ POZABILANSOWYCH (ZŁ)
- GRANICE TERENÓW GÓRNICZYCH (TG)
- GRANICE PROJEKTOWANYCH TERENÓW GÓRNICZYCH (TG)
- GRANICE OBSZARÓW GÓRNICZYCH (OG)
- GRANICE PROJEKTOWANYCH OBSZARÓW GÓRNICZYCH (OG)

- OBSZARY GRUNTÓW ZMELIOROWANYCH (DZIAŁY DRENARSKIE RAZ GRUNTY ZDRENOWANE)
- UJĘCIA WODY PITNEJ
- STREFA OCHRONNA SANITARNA OD CMENTARZY 50M I 150M

UWARUNKOWANIA ROLNICZEJ PRZESTRZENI PRODUKCYJNEJ:

- OBSZAR ZWARTYCH KOMPLEKSÓW GLEB CHRONIENYCH KLAS I, II, III W OBSZARACH TERENÓW INWESTYCYJNYCH STANOWI OBSZARY WYMAGAJĄCE ZMIANY PRZEZNACZENIA GRUNTÓW ROLNYCH NA CELE NIEROLNICZE I NIELEŚNE

PRZEZNACZENIA TERENÓW:

- MN TERENY ZABUDOWY MIESZKANIOWEJ JEDNORODZINNEJ I USŁUG
- RMN TERENY ZABUDOWY MIESZKANIOWEJ JEDNORODZINNEJ, ZAGRODOWEJ I USŁUG
- RM TERENY ZABUDOWY ZAGRODOWEJ NA OBSZARACH OTWARTYCH
- MNU TERENY ZABUDOWY MIESZKANIOWO-USŁUGOWEJ
- U TERENY USŁUG
- UPP TERENY AKTYWNOŚCI GOSPODARZEJ (USŁUG, SKŁADÓW I MAGAZYNÓW W TYM DZIAŁALNOŚCI PRODUKCYJNEJ)
- PG TEREN DZIAŁALNOŚCI GÓRNICZEJ I OCHRONY JEJ UCIAŹLIWOŚCI
- PG TEREN DZIAŁALNOŚCI GÓRNICZEJ I EKSPLOATACJI SUROWCÓW

- STREFA OCHRONNA ZWIĄZANA Z INSTALACJAMI OZE, O KTÓRYCH MOWA W ART. 10, UST. 2A USTAWY O PLANOWANIU I ZAGOSPODAROWANIU PRZESTRZENNYM
- TERENY OTWARTE:
- ZC TERENY CMENTARZY
- ZP TERENY ZIELENI PARKOWEJ
- ZN TERENY ZIELENI ŁĘGOWEJ, DOLINY RZECZNE
- R TERENY ROLNICZE (OTWARTE, UPRAW POŁOWYCH, ŁĄK, ZADRZEWIEN I ZAKRZEWIEN, PASTWISK I SAĐÓW)

TERENY KOMUNIKACJI:

- KS TERENY KOMUNIKACJI KOŁOWEJ
- DROGA KRAJOWA DK 74 (KD), KLASA GŁÓWNA
- DROGA WOJEWÓDZKA DW 756 (KD), KLASA GŁÓWNA
- DROGI POWIATOWE (KDZ, KDL), KLASY ZBIORCZEJ, LOKALNEJ
- DROGI GMINNE (KDL, KDD), KLASY LOKALNEJ I DOJAZDOWEJ
- PROJEKTOWANE DROGI GMINNE
- PROJEKTOWANE SKRZYŻOWANIA
- PROJEKTOWANY PRZEBIEG DROGI EKSPRESOWEJ S74 - WARIANT 6.4 - ETAP 1

INFRASTRUKTURA TECHNICZNA:

- SIECI ELEKTROENERGETYCZNE: ISTNIEJĄCE LINIE NAPOWIETRZNE ŚRĘDNIEGO NAPIĘCIA (SN15 kV) WRAZ ZE STREFĄ TECHNICZNĄ ISTNIEJĄCE STACJE TRANSFORMATOROWE
- MASZT TELEFONII KOMÓRKOWEJ

DZIEDZICTWO KULTUROWE:

- OBIEKTY WPISANE DO REJESTRU ZABYTKÓW (ŚWKZ)
- MIEJSCA PAMIĘCI NARODOWEJ
- STREFA "A" OCHRONY KONSERWATORSKIEJ (ZESPÓŁ STAROMIEJSKI) ZAŁOŻENIE URBANISTYCZNE - ŚRÓDMIEŚCIE, NR REJ.: A495 Z 1.12.1956
- STREFA "B" OCHRONY KONSERWATORSKIEJ (PRZEDMIEŚCIE XIX I XX w.)
- STREFA OCHRONY KRAJOBRAZU KULTUROWEGO - ZURBANIZOWANEGO
- STREFA OCHRONY KRAJOBRAZU KULTUROWEGO ZDEFINIOWANA PRZEZ UDZIAŁ ZESPÓŁÓW ZIELENI
- PUNKTY WIDOKOWE

SZLAKI TURYSTYCZNE PIESZE:

- ZIELONY SZLAK PRZEZ ŁAGÓW - WIAŁ MALACENTOWSKI - KOBYLA GÓRA - NOWA SŁUPA
- NIEBIESKI SZLAK PRZEZ KARŁCZĄ ŚW. MIKOŁAJA - WIAŁ MALACENTOWSKI
- CZERWONY SZLAK PRZEZ GOŁOZCZYCE - KUŹNIAKI IM. EDMUNDA MASALSKEGO
- NIEBIESKI SZLAK PRZEZ CHERNY - ŁAGÓW IM. EDMUNDA PRZECHEWICZA
- POSTULOWANA TRASA NIEBIESKIEGO SZLAKU PRZEZ ST. 2006: ZE ZMIANA POSTULOWANA TRASA SZLAKU ROWEROWEGO
- ZIELONY SZLAK ROWEROWY "MIEŚCJA MOCY"
- ŻÓŁTY SZLAK ROWEROWY "MIEŚCJA MOCY"

STANOWISKA ARCHEOLOGICZNE

- GRANICA TERENU OBJĘTEGO PLANEM

