


Grunty wsi Łagów
Gmina Łagów

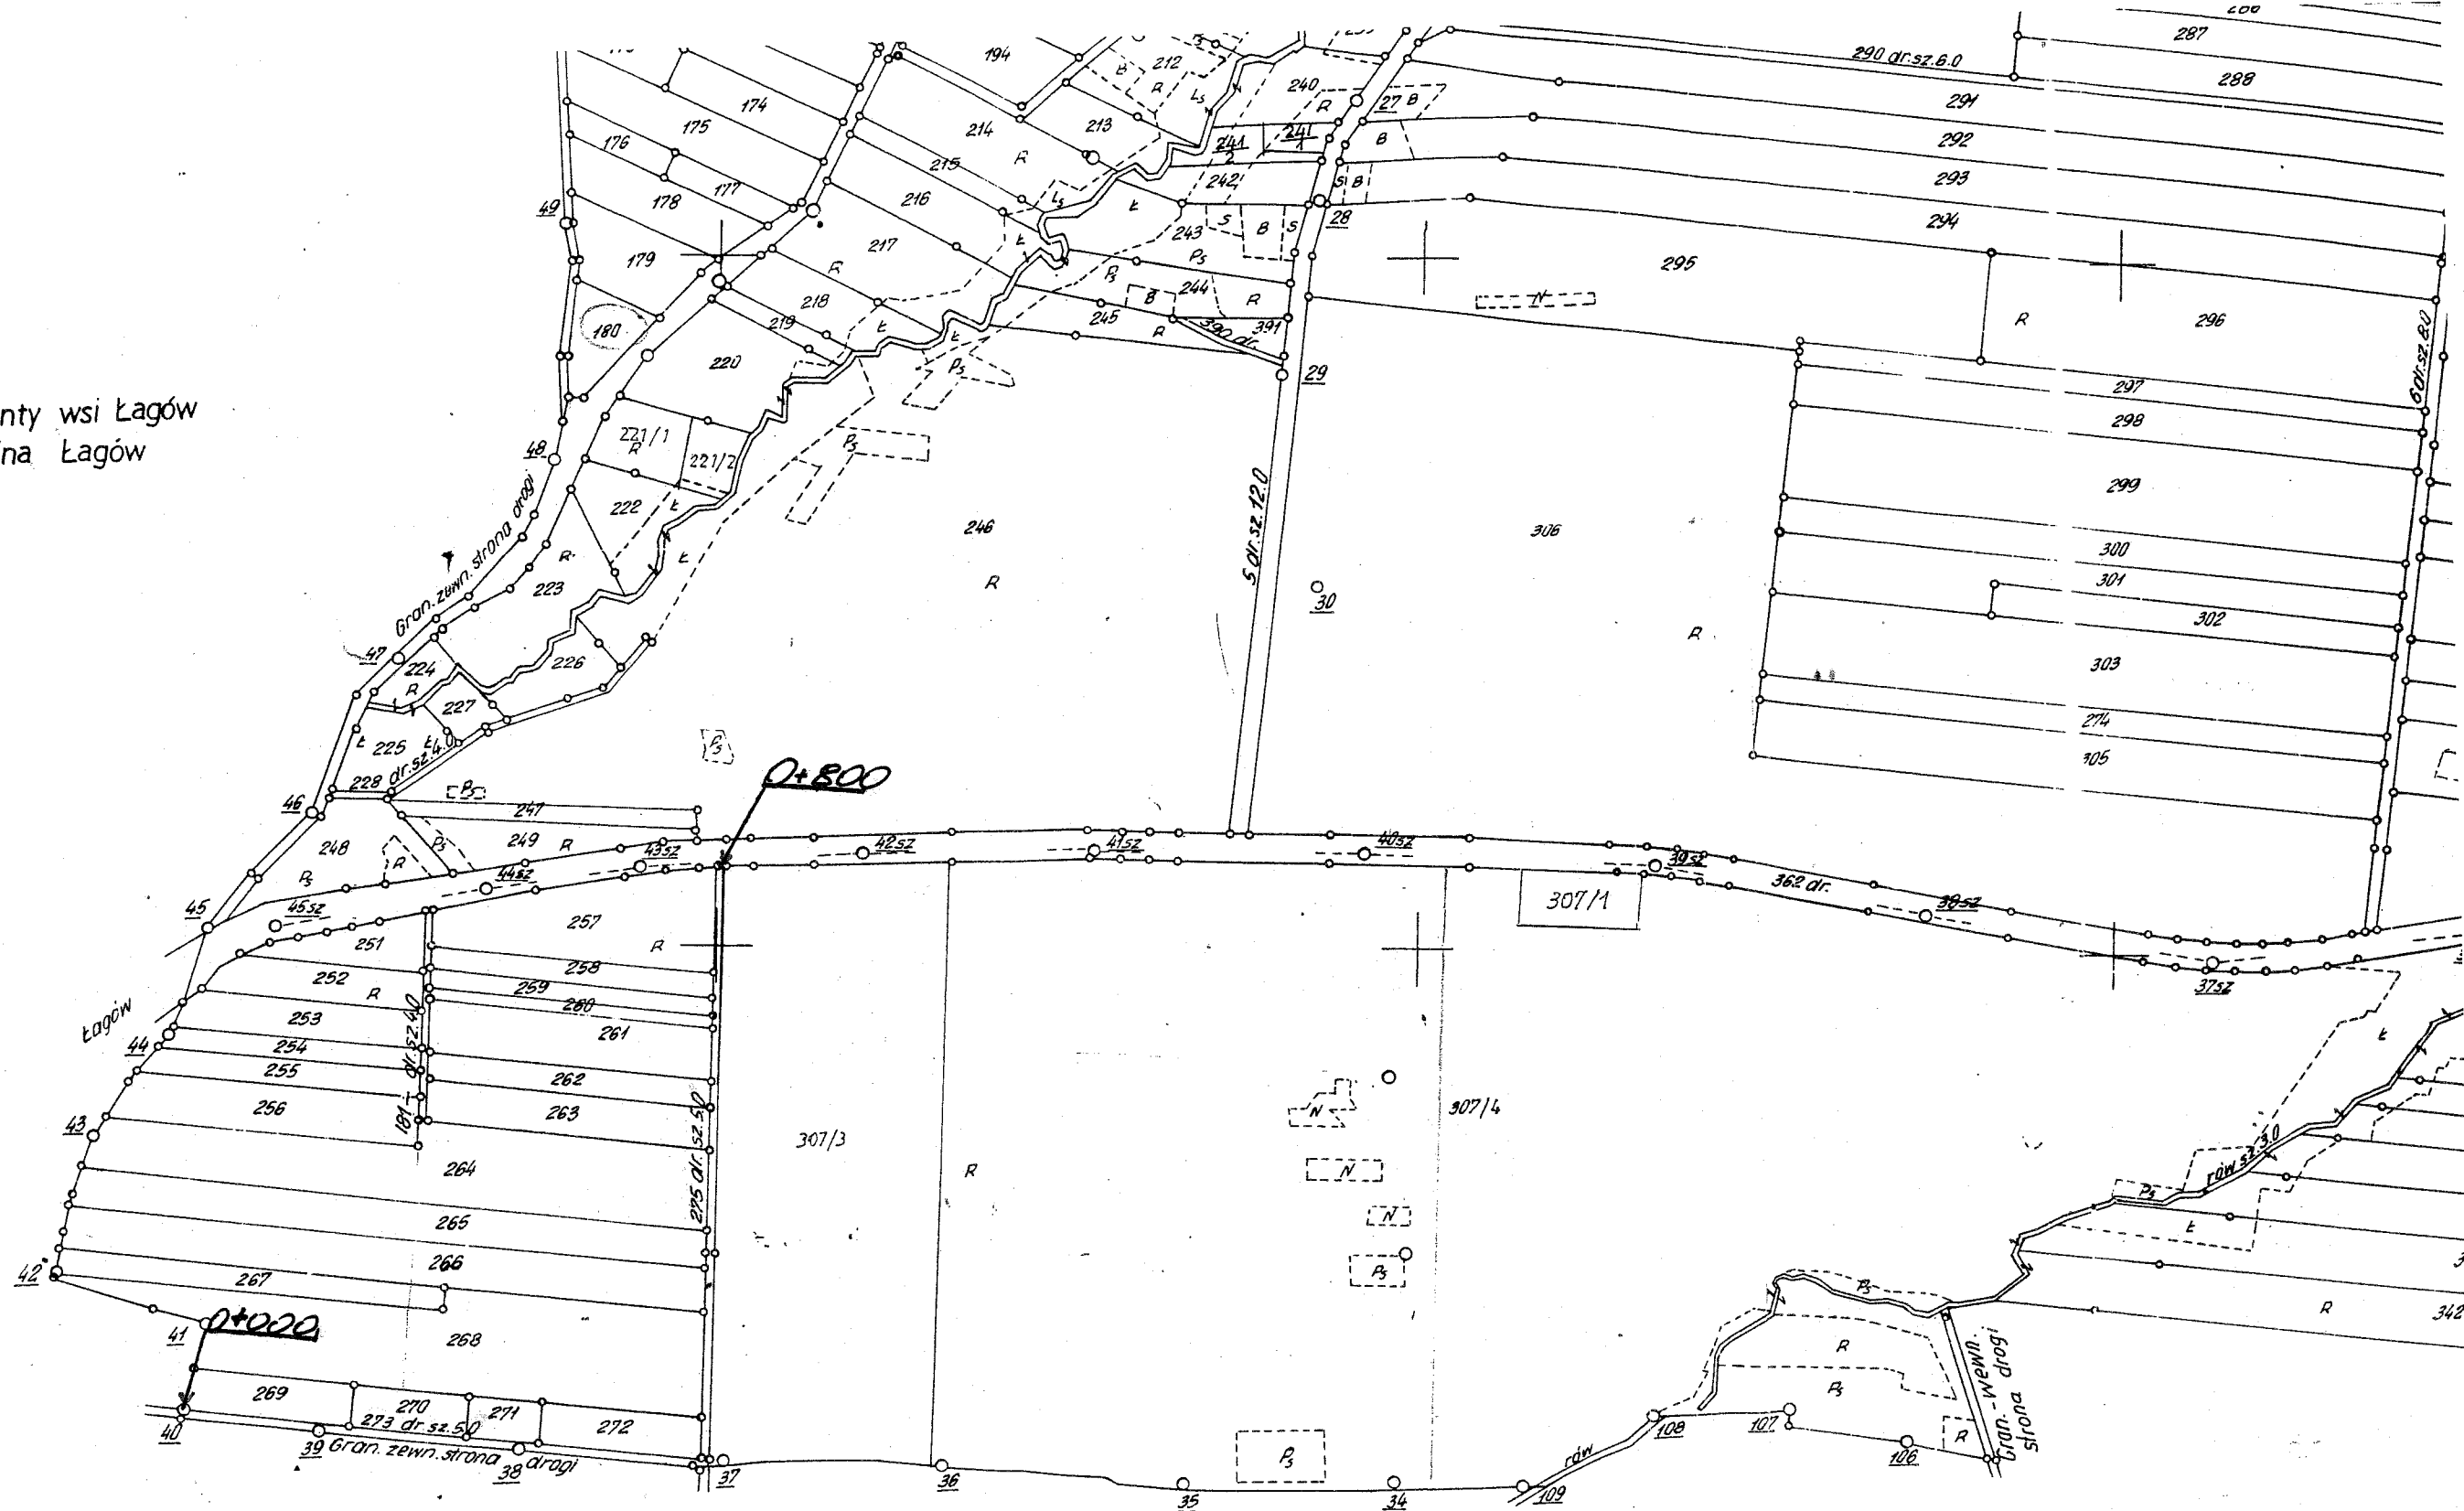

Grunty wsi Wiśnic wa
Gmina Łagów

DROGA DOJAZDOWA W.M. PRUCKI
ODCINEK NA DŁ. 245,245 DK ODCINKA 800 m.