RECYRKULACJA OSADU CZYNNEGO POMPĄ POWIETRZNĄ PM1

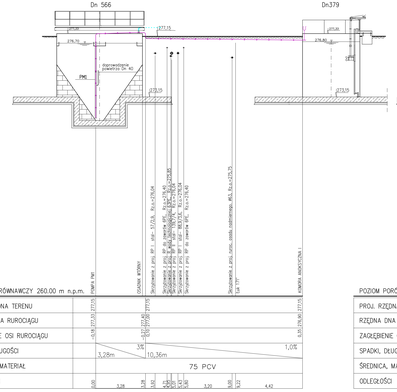

RECYRKULACJA OSADU CZYNNEGO POMPĄ POWIETRZNĄ PM2

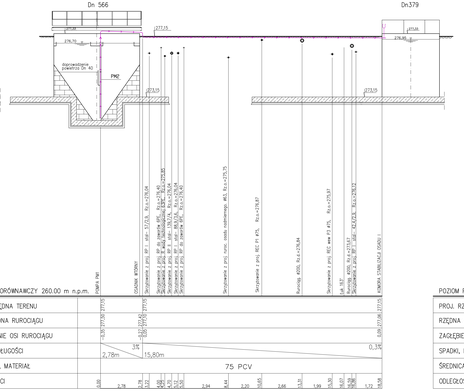

RECYRKULACJA OSADU POMPĄ MECHANICZNĄ P1

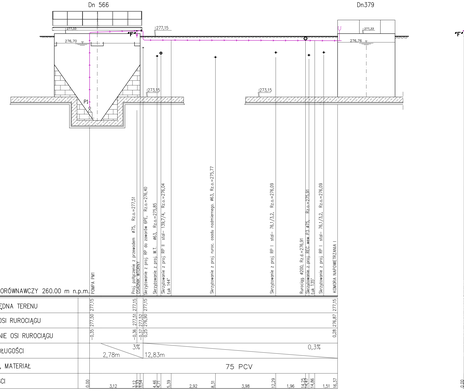

RECYRKULACJA WEWNĘTRZNA ŚCIEKÓW

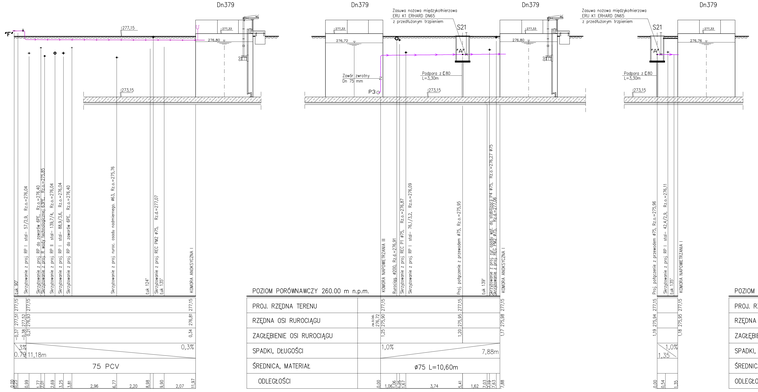

OSAD WSTĘPNY DO STABILIZACJI

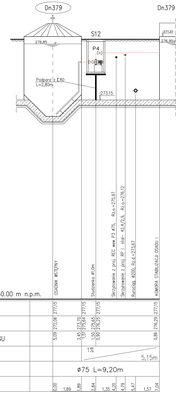

ODPROWADZENIE OSADU DO ODWODNIENIA Z KOMORY STABILIZACJI OSADU I

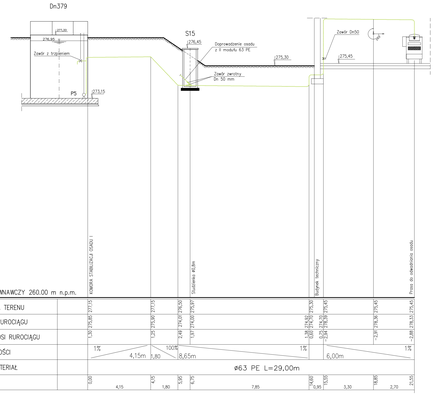

SPUST OSADÓW WYFLOTOWANYCH LUB ŚCIEKÓW OCZYSZCZ. DO ROZCIEŃCZENIA

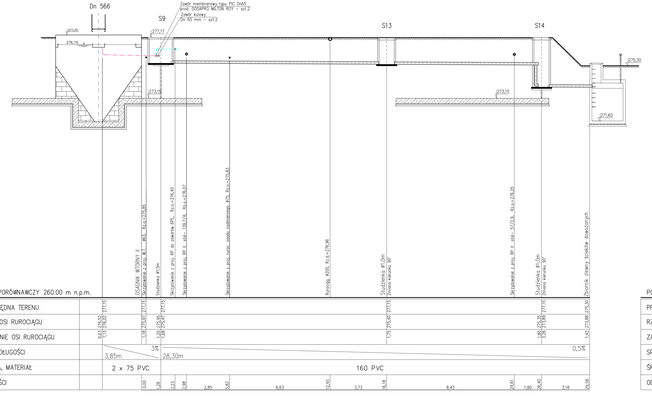

DOPROWADZENIE SPRĘŻONEGO POWIETRZA DO KOMÓR NAPOWIETRZANIA

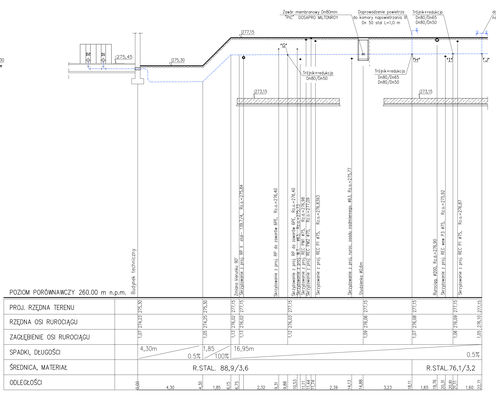

DOPROWADZENIE POWIETRZA DO OSADNIKA WTÓRNEGO

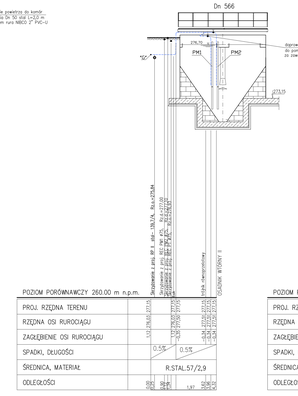

DOPROWADZENIE POWIETRZA DO KOMORY STABILIZACJI OSADU

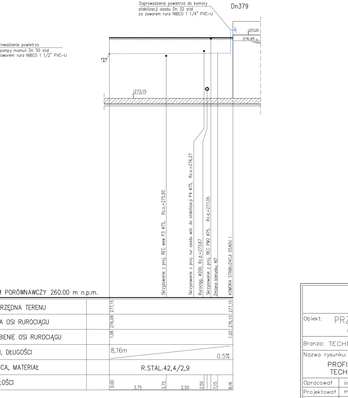

ZAKŁAD OBSŁUGI INWESTYCJI "EKO INWEST" KIELCE

Obiekt:	PRZEBUDOWA (MODERNIZACJA) I ROZBUDOWA OCZYSZCZALNI ŚCIEKÓW w m. ŁAGÓW		
Branża: TECHNOLOGIA	Stadium: PROJ. BUD.	Data: 11.2007	
Nazwa rysunku: PROFILE PRZEZ RUROCIĄGI TECHNOLOGICZNE Moduł I		Skala: 1:100/100	Nr rys.: 7A/T
		Spec.jakość	Nr sprawl. / Podpis
Opracował:	inż. Maciej Jasiński		
Przyjrzał:	mgr inż. Tomasz Kozień	technologia	MAGISTER INŻYNIER
Sprawdził:	inż. Mariusz Tomczak	technologia	99/2001