RECYRKULACJA OSADU CZYNNEGO POMPĄ POWIETRZNĄ PM3

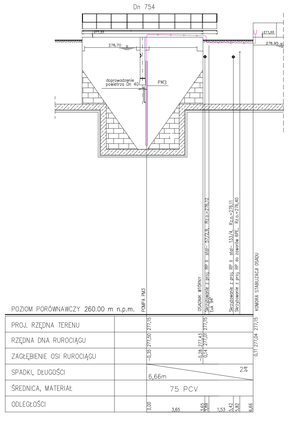

RECYRKULACJA OSADU CZYNNEGO POMPĄ POWIETRZNĄ PM4

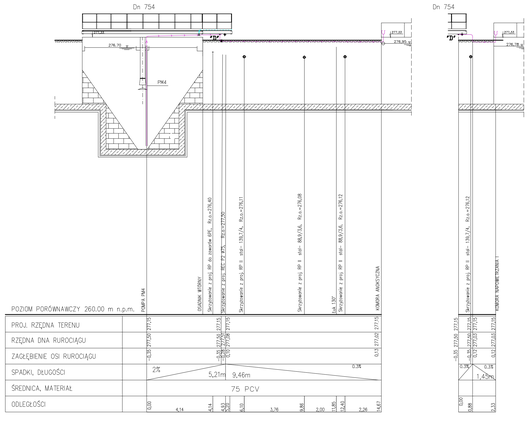

RECYRKULACJA OSADU POMPĄ MECHANICZNĄ P2

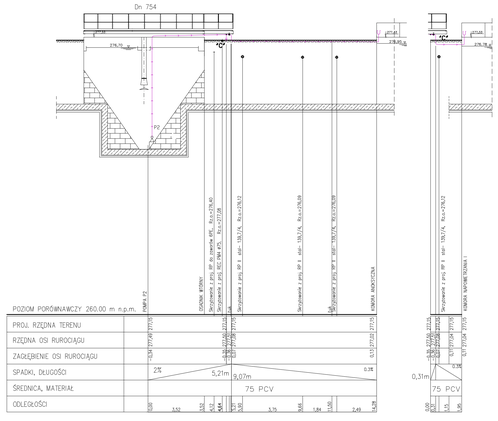

RECYRKULACJA WEWNĘTRZNA ŚCIEKÓW

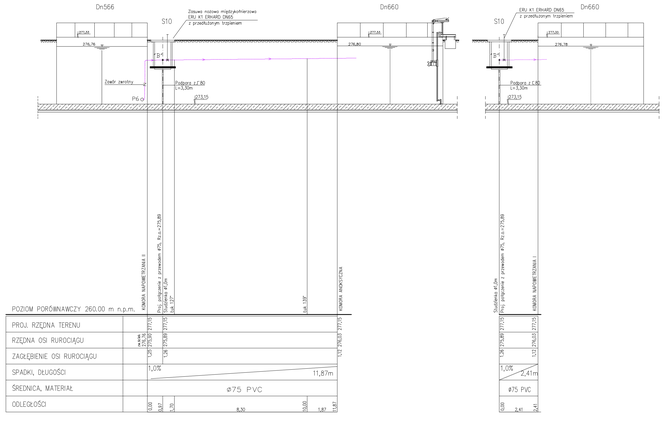

SPUST OSADÓW WYFLOTOWANYCH LUB ŚCIEKÓW OCZYSZCZ. DO ROZCIEŃCZENIA

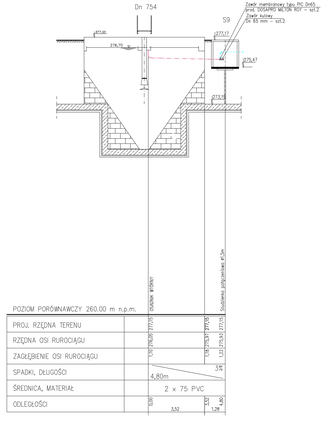

ODPROWADZENIE OSADU DO ODWODNIENIA Z KOMORY STABILIZACJI OSADU

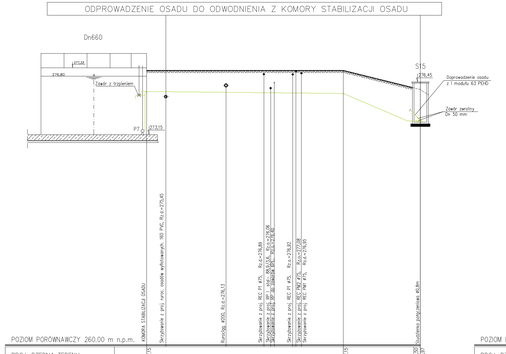

OSAD WSTĘPNY DO STABILIZACJI

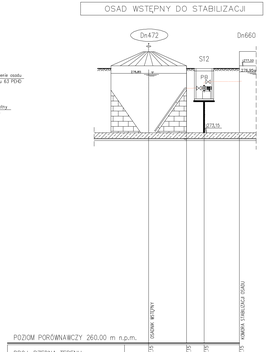

DOPROWADZENIE SPRĘŻONEGO POWIETRZA DO KOMÓR NAPOWIETRZANIA

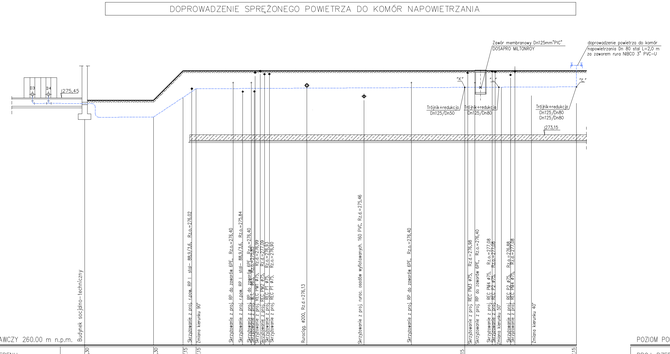

DOPROWADZENIE POWIETRZA DO OSADNIKA WTÓRNEGO II

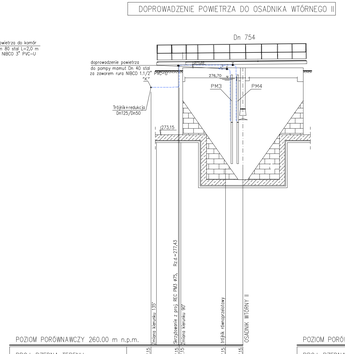

DOPROWADZENIE POWIETRZA DO ZBIORNIKÓW ZLEWNYCH ŚCIEKÓW DOWOŻONYCH

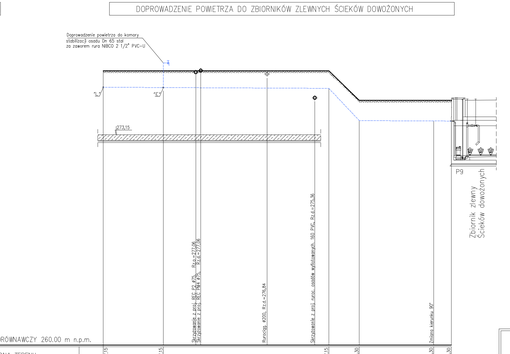

ZAKŁAD OBSŁUGI INWESTYCJI
"EKO INWEST" KIELCE

Obiekt:	PRZEBUDOWA (MODERNIZACJA) I ROZBUDOWA OCZYSZCZALNI ŚCIEKÓW w m. ŁAGÓW		
Branża: TECHNOLOGIA	Stadium: PROJ. BUD.		Data 11.2007
Nazwa rysunku: PROFILE PRZEZ RUROCIĄGI TECHNOLOGICZNE Moduł II		Skala 1:100/100	Nr rys. 7B/T
		Specjalność	Nr uprawn. / Podpis
Opracował:	Inż. Maciej Jasiłek		
Projektował:	mgr inż. Tomasz Kozłeń	technologia	MAT/0067/ KIELCE
Sprawdził:	Inż. Mariusz Tomczak	technologia	99/2001