


GMINA ŁAGÓW

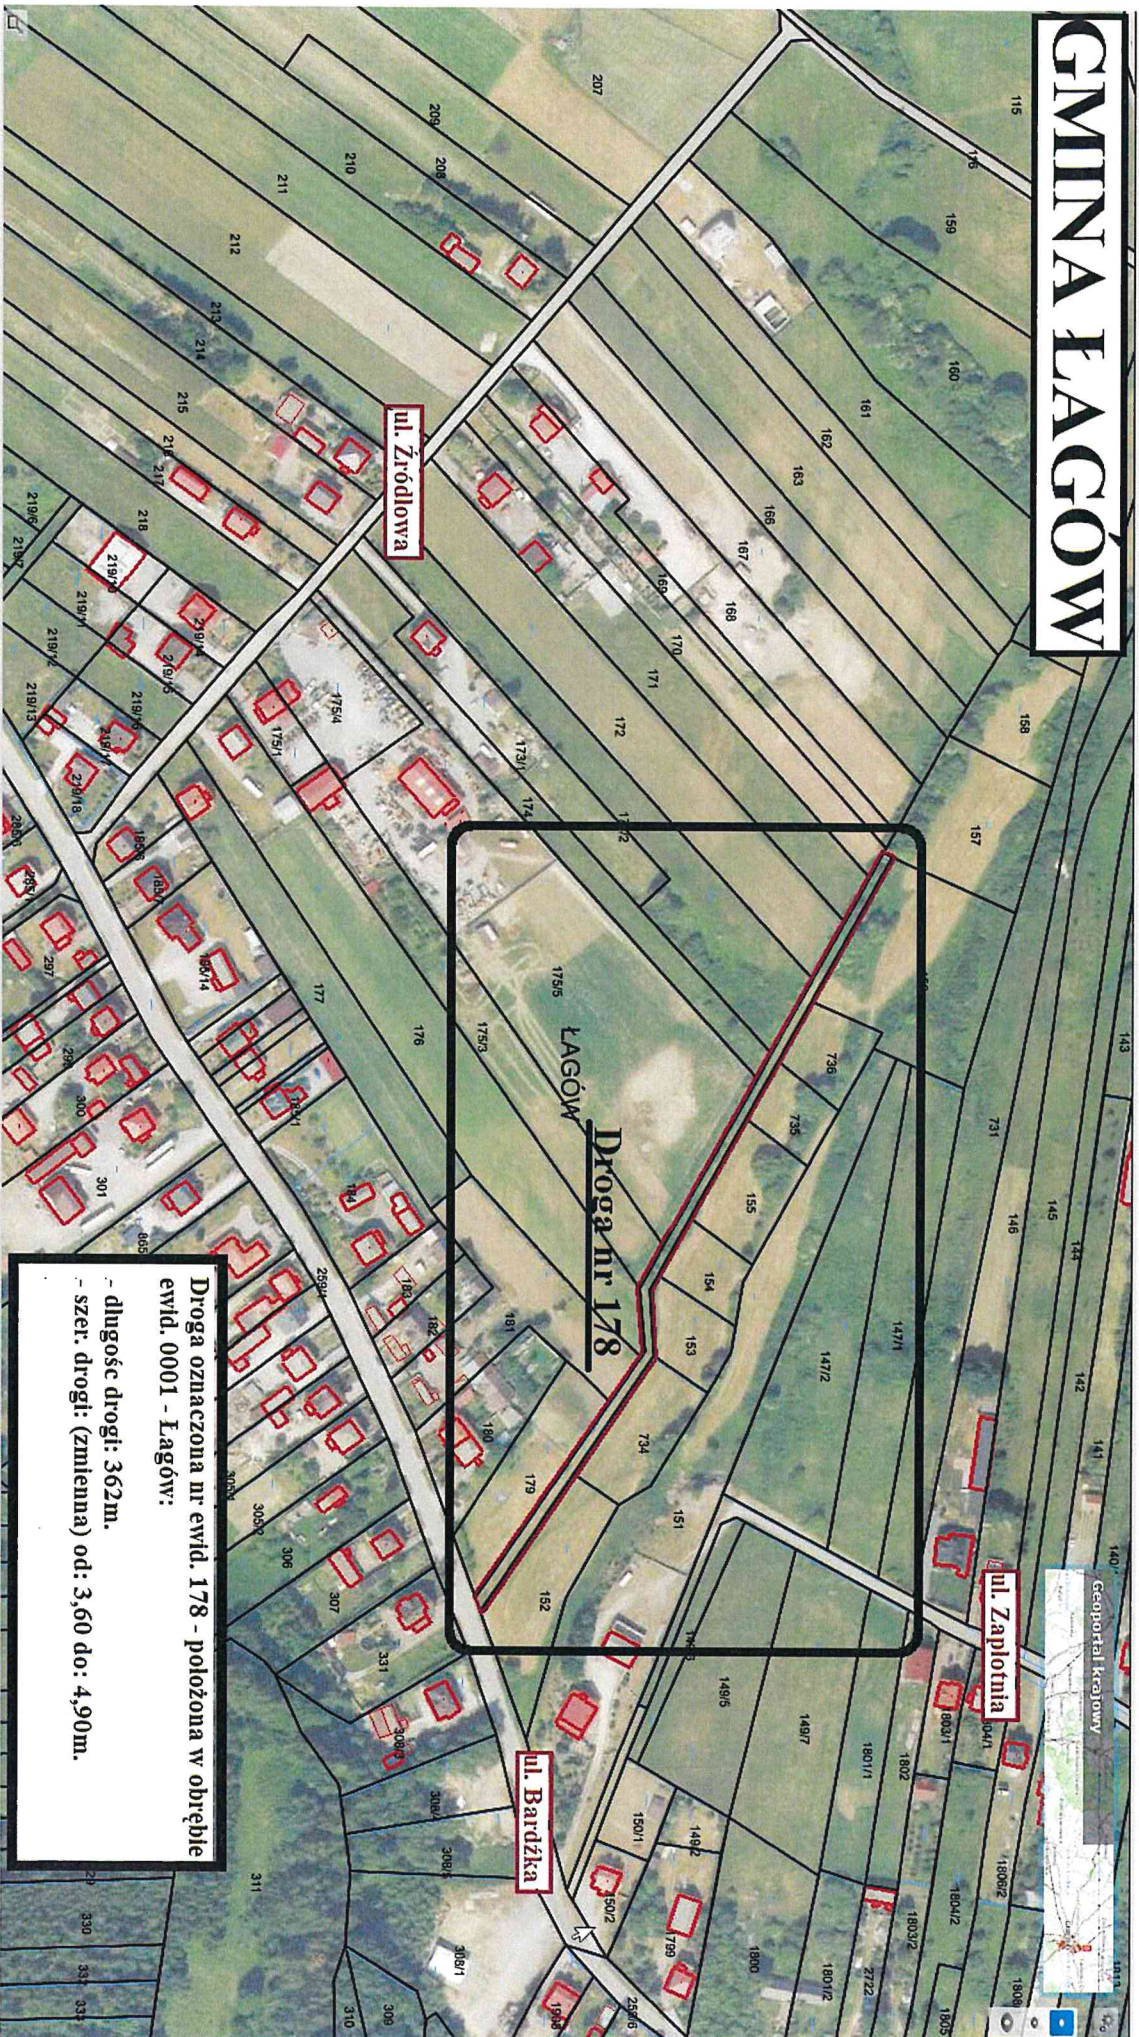

ul. Zródłowa

ul. Zapłotnia

ul. Bardzka

Droga nr 178
ŁAGÓW

Droga oznaczona nr ewid. 178 - położona w obrębie ewid. 0001 - Łagów:
- długość drogi: 362m.
- szer. drogi: (zmienna) od: 3,60 do: 4,90m.